


PLANTA AULA 3, 8 y 11
escala 1/50

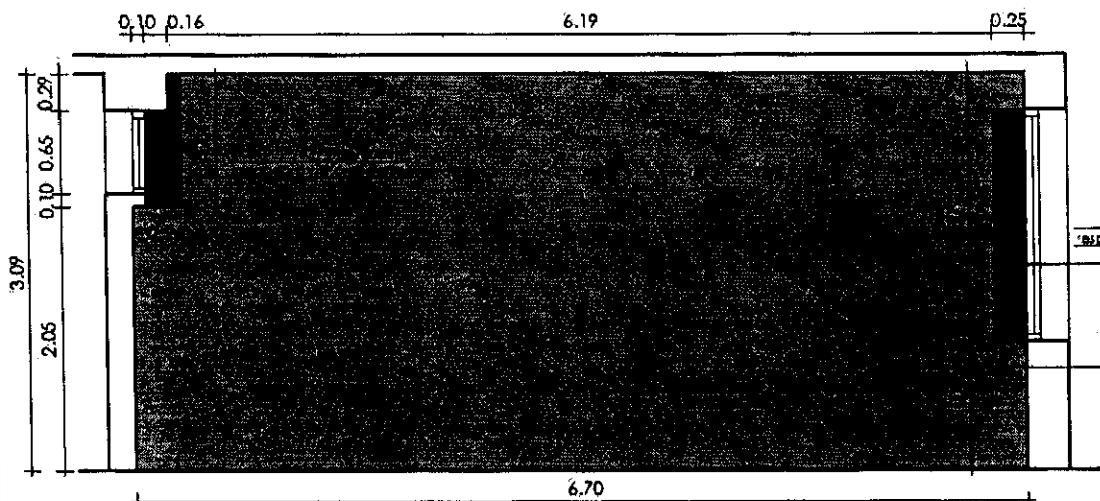

CORTE AULA 3, 8 y 11
escala 1/50

ALBAÑILERIA

A1

REFORMA

Ítemina PLANTA AULA N° 3, 8 y 11.

esc. 1/50 ABRIL 2012

Arquitecta VERONICA SILVA COSSIO

ANEP - CODICEN

C E R P

Cont. INDEPENDENCIA N°

FLORIDA